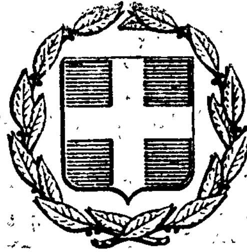


ΕΦΗΜΕΡΙΣ ΤΗΣ ΚΥΒΕΡΝΗΣΕΩΣ
ΤΗΣ ΕΛΛΗΝΙΚΗΣ ΔΗΜΟΚΡΑΤΙΑΣ

ΕΝ ΑΘΗΝΑΙΣ ΤΗ 13 ΙΟΥΝΙΟΥ 1979 | ΤΕΥΧΟΣ ΤΕΤΑΡΤΟΝ | ΑΡΙΘΜΟΣ ΦΥΛΛΟΥ 329

ΠΕΡΙΕΧΟΜΕΝΑ

ΠΡΑΞΕΙΣ ΥΠΟΥΡΓΙΚΟΥ ΣΥΜΒΟΥΛΙΟΥ

Περὶ δημιουργίας ζώνης παραλίας εἰς θέσιν «ΘΥΛΙΚΟΝΤΑ» Νεροτριβιᾶς, Ν. Εὐβοίας. 1

Περὶ δημιουργίας ζώνης παραλίας εἰς τὴν περιοχὴν Γεωργιουπόλεως Χανίων, πρὸ ἰδιοκτησίας Ἀντ. Ντουκάκη. 2

ΑΠΑΛΛΟΤΡΙΩΣΕΙΣ

ΑΠΟΦΑΣΕΙΣ

Περὶ ἐπικυρώσεως ἐκθέσεως καθορισμοῦ ὁριογραμμῶν αἰγιαλοῦ καὶ παραλίας στὴν περιοχὴ Μάκρη — Νέας Χιλῆς Ἀλεξανδρουπόλεως, Ν. Ἕβρου. 3

Περὶ ἀναγκαστικῆς ἀπαλλοτριώσεως στὴν περιοχὴ Ἀκρωτήρι γιὰ στρατιωτικοὺς σκοπούς, στὸ Ν. Λέσβου. 4

Περὶ ἀναγκαστικῆς ἀπαλλοτριώσεως στὴν περιοχὴ «Ἁγίου Φωκᾶ Βατερῶν» Βρίσας γιὰ στρατιωτικοὺς σκοπούς, στὸ Ν. Λέσβου. 5

ΠΟΛΕΟΔΟΜΙΑ

ΑΠΟΦΑΣΕΙΣ

Περὶ ἀναστολῆς τῶν οἰκοδομικῶν ἐργασιῶν εἰς τὴν ἐντὸς τοῦ ἐγκεκριμένου ρυμοτομικοῦ σχεδίου περιοχὴν Λεβαδείας. 6

Περὶ ἀνακοινώσεως παρακαταθέσεως τῆς ἀποζημιώσεως ἀκινήτων ποὺ ἀπαλλοτριώνονται γιὰ τὴ διάνοιξη τῆς ὁδοῦ Ἀδριανουπόλεως Δήμου Καλαμαριᾶς, πόλεως Θεσσαλονίκης. 7

ΠΡΑΞΕΙΣ ΥΠΟΥΡΓΙΚΟΥ ΣΥΜΒΟΥΛΙΟΥ

(1)

Πρᾶξις ὑπ' ἀριθ. 641, τῆς 4ης Μαΐου 1979

Περὶ δημιουργίας ζώνης παραλίας εἰς θέσιν «ΘΥΛΙΚΟΝΤΑ» Νεροτριβιᾶς Ν. Εὐβοίας.

Η ΤΡΙΜΕΛΗΣ ΕΞ ΥΠΟΥΡΓΩΝ ΕΠΙΤΡΟΠΗ

Λαβοῦσα ὑπ' ὄψει:

1) Τὴν ὑπ' ἀριθ. 135/29.7.1974 πρᾶξιν τοῦ Ὑπουργικοῦ Συμβουλίου «περὶ συστάσεως Τριμελοῦς ἐξ Ὑπουργῶν Ἐπιτροπῆς».

2) Τὴν ὑπ' ἀριθ. 900/17.5.1975 ἐγκύκλιον «περὶ λειτουργίας καὶ ἁρμοδιοτήτων τῆς Τριμελοῦς ἐξ Ὑπουργῶν Ἐπιτροπῆς».

3) Τὰς διατάξεις τοῦ ἄρθρου 6 τοῦ Α.Ν. 2344/1940 «περὶ αἰγιαλοῦ καὶ παραλίας».

4) Τὴν ὑπ' ἀριθ. Χ.735/234/14.4.1979 πρότασιν τοῦ Ὑπουργείου Οἰκονομικῶν, περὶ δημιουργίας ζώνης παραλίας εἰς θέσιν «ΘΥΛΙΚΟΝΤΑ» Νεροτριβιᾶς Ν. Εὐβοίας.

5) Τὴν ἀπὸ 3.4.1978 ἔκθεσιν τῆς προβλεπομένης ὑπὸ τοῦ ἄρθρου 5 τοῦ Α.Ν. 263/1968 Ἐπιτροπῆς, περὶ καθορισμοῦ τῶν ὁρίων αἰγιαλοῦ καὶ παραλίας εἰς τὴν ἀνωτέρω περιοχήν, ὡς ταῦτα εἰκονίζονται ἐπὶ τοῦ συνοδεύοντος τὴν ἔκθεσιν ταύτην, ἀπὸ Ἰουνίου 1975, τοπογραφικοῦ διαγράμματος, ὑπὸ κλίμακα 1:500, τοῦ μηχανικοῦ Τάσου Δ. Ἀναστασίου, θεωρηθέντος τὴν 27.6.1977 ὑπὸ τῆς Διευθύνσεως Τεχνικῶν Ὑπηρεσιῶν τοῦ Νομοῦ Εὐβοίας.

6) Τὴν διατυπωθεῖσαν, διὰ τοῦ ὑπ' ἀριθ. Φ.187.2/296/78/13.5.1978 ἐγγράφου, σύμφωνον γνώμην τοῦ Γενικοῦ Ἐπιτελείου Ναυτικοῦ, καὶ

7) Τὴν ὑπ' ἀριθ. 8087/26.5.1978 ἀπόφασιν τοῦ Νομάρχου Εὐβοίας, διὰ τῆς ὁποίας ἐπεκυρώθησαν ἡ προαναφερθεῖσα ἔκθεσις τῆς Ἐπιτροπῆς τοῦ ἄρθρου 5 τοῦ Α.Ν. 263/1968 καὶ τὸ συνοδεῦον ταύτην τοπογραφικὸν διάγραμμα, ἀποφασίζει:

Τὴν δημιουργίαν ζώνης παραλίας εἰς θέσιν «ΘΥΛΙΚΟΝΤΑ» Νεροτριβιᾶς Ν. Εὐβοίας, ὡς καθωρίσθη αὕτη ὑπὸ τῆς κατὰ τὸ ἄρθρον 5 τοῦ Α.Ν. 263/1968 ἁρμοδίας Ἐπιτροπῆς καὶ ἀπεικονίζεται εἰς τὸ προμνημονευόμενον διάγραμμα, τὸ συνοδεῦον τὴν ἀπὸ 3.4.1978 ἔκθεσιν ταύτης.

Ἡ παροῦσα δημοσιευθήτω διὰ τῆς Ἐφημερίδος τῆς Κυβερνήσεως.

Ὁ Πρόεδρος
Δ. ΝΙΑΝΙΑΣ

Τὰ Μέλη
Γ. ΣΤΑΜΑΤΗΣ
ΑΛ. ΠΑΠΑΔΟΓΓΟΝΑΣ

Ἀκριβὲς ἀντίγραφον
Ὁ Γραμματεὺς
τοῦ Ὑπουργικοῦ Συμβουλίου
ΣΤΑΥΡΟΣ Κ. ΜΠΑΛΤΑΣ
Γενικὸς Διευθυντὴς

(2)

Πρᾶξις ὑπ' ἀριθ. 642, τῆς 4ης Μαΐου 1979.

Περὶ δημιουργίας ζώνης παραλίας εἰς τὴν περιοχὴν Γεωργιουπόλεως Χανίων, πρὸ ἰδιοκτησίας Ἀντ. Ντουκάκη.

Η ΤΡΙΜΕΛΗΣ ΕΞ ΥΠΟΥΡΓΩΝ ΕΠΙΤΡΟΠΗ

Λαβοῦσα ὑπ' ὄψει:

1. Τὴν ὑπ' ἀριθ. 135/29.7.1974 πρᾶξιν τοῦ Ὑπουργικοῦ Συμβουλίου «περὶ συστάσεως Τριμελοῦς ἐξ Ὑπουργῶν Ἐπιτροπῆς».

2. Τὴν ὑπ' ἀριθ. 900/17.5.1975 ἐγκύκλιον «περὶ λειτουργίας καὶ ἁρμοδιοτήτων τῆς Τριμελοῦς ἐξ Ὑπουργῶν Ἐπιτροπῆς».

3. Τὰς διατάξεις τοῦ ἄρθρου 6 τοῦ Α.Ν. 2344/1940 «περὶ αἰγιαλοῦ καὶ παραλίας».

4. Τὴν ὑπ' ἀριθ. Χ.186/177/4.4.1979 πρότασιν τοῦ Ὑπουργείου Οἰκονομικῶν, περὶ δημιουργίας ζώνης παραλίας εἰς τὴν περιοχὴν Γεωργιουπόλεως Χανίων, πρὸ ἰδιοκτησίας Ἀντ. Ντουκάκη.

5. Τὴν ἀπὸ 20.9.1978 ἔκθεσιν τῆς προβλεπομένης ὑπὸ τοῦ ἄρθρου 5 τοῦ Α.Ν. 263/1968 Ἐπιτροπῆς, περὶ καθορισμοῦ τῶν ὁρίων αἰγιαλοῦ καὶ παραλίας εἰς τὴν ἀνωτέρω περιοχήν, ὡς ταῦτα εἰκονίζονται ἐπὶ τοῦ συνοδεύοντος τὴν ἔκθεσιν ταύτην, ἀπὸ 24.8.1973 καὶ ὑπὸ κλίμακα 1:500, τοπογραφικοῦ διαγράμματος τοῦ Πολιτικοῦ Μηχανικοῦ Στεφάνου Σπ. Σοφιανοῦ, θεωρηθέντος τὴν 6.10.1978 ὑπὸ τοῦ Προϊσταμένου τῆς Διευθύνσεως Τεχνικῶν Ὑπηρεσιῶν τῆς Νομαρχίας Χανίων.

6. Τὴν διατυπωθεῖσαν, διὰ τοῦ ὑπ' ἀριθ. Φ.187.2/733/78/4.12.1978 ἐγγράφου, σύμφωνον γνώμην τοῦ Γενικοῦ Ἐπιτελείου Ναυτικοῦ, καὶ

7. Τὴν ὑπ' ἀριθ. ΟΕ.968/19.1.1979 ἀπόφασιν τοῦ Νομάρχου Χανίων, διὰ τῆς ὁποίας ἐπεκυρώθησαν ἡ προαναφερθεῖσα ἔκθεσις τῆς Ἐπιτροπῆς καὶ τὸ συνοδεῦον ταύτην τοπογραφικὸν διάγραμμα, ἀποφασίζει:

Τὴν δημιουργίαν ζώνης παραλίας εἰς τὴν περιοχὴν Γεωργιουπόλεως Χανίων, πρὸ ἰδιοκτησίας Ἀντ. Ντουκάκη, ὡς καθωρίσθη αὕτη ὑπὸ τῆς κατὰ τὸ ἄρθρον 5 τοῦ Α.Ν. 263/1968 ἁρμοδίας Ἐπιτροπῆς καὶ ἀπεικονίζεται εἰς τὸ προμνημονευόμενον διάγραμμα, τὸ συνοδεῦον τὴν ἀπὸ 20.9.1978 ἔκθεσιν ταύτης.

Ἡ παροῦσα δημοσιευθήτω διὰ τῆς Ἐφημερίδος τῆς Κυβερνήσεως.

Ὁ Πρόεδρος
Δ. ΝΙΑΝΙΑΣ

Τὰ Μέλη
Γ. ΣΤΑΜΑΓΗΣ
ΑΛ. ΠΑΠΑΔΟΓΓΟΝΑΣ

Ἀκριβὲς ἀντίγραφον
Ὁ Γραμματεὺς
τοῦ Ὑπουργικοῦ Συμβουλίου
ΣΤΑΥΡΟΣ Κ. ΜΠΑΛΤΑΣ
Γενικὸς Διευθυντής

ΑΠΑΛΛΟΤΡΙΩΣΕΙΣ

ΑΠΟΦΑΣΕΙΣ

Ἀριθ. Υ.5066 (3)

Περὶ ἐπικυρώσεως ἐκθέσεως καθορισμοῦ ὁριογραμμῶν αἰγιαλοῦ καὶ παραλίας στὴ περιοχὴ Μάκρη — Νέας Χιλῆς Ἀλεξανδρουπόλεως, Ν. Ἕβρου.

Ο ΝΟΜΑΡΧΗΣ ΕΒΡΟΥ

Ἔχοντας ὑπόψη τὶς διατάξεις:

1) Τοῦ ἄρθρου 1 παρ. 1 τοῦ Νόμου 3200/55 «περὶ διοικητικῆς ἀποκεντρώσεως».

2) Τὸ ἀπὸ 11/12.11.1929 Διάταγμα «περὶ διοικήσεως Δημοσίων Κτημάτων».

3) Τὰ ἄρθρα 1, 2 παρ. 3 τοῦ Α.Ν. 2344/1940 «περὶ αἰγιαλοῦ καὶ παραλίας».

4) Τὸ ἄρθρο 5 τοῦ Α.Ν. 263/1968 «περὶ τροποποιήσεως καὶ συμπληρώσεως τῶν διατάξεων περὶ διοικήσεως Δημοσίων Κτημάτων».

5) Τὴν σχετικὴ αἴτηση τῶν, Ἰωάννη, Ἀθανασίου καὶ Χρήστου Μπαρῆ, μὲ τὴν ὁποία ζητοῦν τὸν καθορισμὸ τῶν ὁριογραμμῶν αἰγιαλοῦ καὶ παραλίας στὴν περιοχὴ Μάκρης — Νέας Χιλῆς Ἀλεξανδρουπόλεως, μαζὶ μὲ τὸ τοπογραφικὸ καὶ ὑψομετρικὸ διάγραμμα τῆς ἀνωτέρω περιοχῆς, ποὺ σύνταξε ὁ Ἐμμανουὴλ Μπρίκος, Ε.Δ.Ε., δεόντως ἠλεγμένο καὶ θεωρημένο ἀπὸ τὴ Διεύθυνση Τεχνικῶν Ὑπηρεσιῶν Ν. Ἕβρου.

6) Τὴν ἀπὸ 26.8.1978 ἔκθεση τῆς κατὰ τὸ ἄρθρο 5 τοῦ Α.Ν. 263/1968 Ἐπιτροπῆς καθορισμοῦ τῶν ὁριογραμμῶν αἰγιαλοῦ καὶ παραλίας καὶ τὸ ἀνωτέρω τοπογραφικὸ καὶ ὑψομετρικὸ διάγραμμα στὸ ὁποῖο ἔχει χαραχθεῖ μὲ ἐρυθρὰ γραμμὴ ἡ ὁριογραμμὴ τοῦ αἰγιαλοῦ καὶ μὲ κίτρινη ἡ ὁριογραμμὴ τῆς παραλίας.

7) Τὴ σύμφωνη γνώμη τοῦ Ἀρχηγείου Ναυτικοῦ ποὺ διατυπώθηκε μὲ τὸ Φ.187.2/158/79/28.2.79 ἔγγραφό του καὶ ὑπὸ τὶς προϋποθέσεις ποὺ ἀναφέρονται σ' αὐτό, ἀποφασίζουμε:

Ἐπικυρώνουμε τὴν ἀπὸ 26.8.1978 ἔκθεση τῆς κατὰ τὸ ἄρθρο 5 τοῦ Α.Ν. 263/1968 Ἐπιτροπῆς καθορισμοῦ τῶν ὁριογραμμῶν αἰγιαλοῦ καὶ παραλίας στὴν περιοχὴ Μάκρη — Νέας Χιλῆς Ἀλεξανδρουπόλεως, μπροστὰ στὴν ἰδιοκτησία τῶν, Ἰωάννη, Ἀθανασίου καὶ Χρήστου Μπαρῆ, καὶ τὰ τοπογραφικὰ καὶ ὑψομετρικὰ διαγράμματα τῆς ἀνωτέρω περιοχῆς, θεωρημένα ἀπὸ 21.8.1978 ὑπὸ τοῦ Διευθυντοῦ Τεχνικῶν Ὑπηρεσιῶν Ν. Ἕβρου, ποὺ συνοδεύουν τὴν ἔκθεση αὐτή.

Ἡ ἀπόφαση αὐτὴ μαζὶ μὲ τὴν ἀπὸ 26.8.1978 οἰκεία ἔκθεση τῆς Ἐπιτροπῆς νὰ δημοσιευθοῦν στὴν Ἐφημερίδα τῆς Κυβερνήσεως.

Ἀλεξανδρούπολις, 3 Ἀπριλίου 1979

Ὁ Νομάρχης
ΧΑΡ. ΛΙΝΑΡΔΟΠΟΥΛΟΣ

ΕΚΘΕΣΗ

Ἐπιτροπῆς καθορισμοῦ ὁρίων αἰγιαλοῦ καὶ παραλίας.

Ἀλεξανδρούπολη, σήμερα τὴν 26.8.78, οἱ ὑπογεγραμμένοι:

1. Γεώργ. Στυλιανουδάκης, Οἰκον. Ἔφορος Ἀλεξανδρουπόλεως,

2. Σταῦρος Τουρλιάδης, Διευθυντὴς Τεχνικῶν Ὑπηρεσιῶν Ν. Ἕβρου,

3. Δημήτριος Θεοχαρίδης, Λιμενάρχης Ἀλεξανδρουπόλεως,

ἀποτελοῦντες τὴν κατὰ τὸ ἄρθρο 5 τοῦ Α.Ν. 263/1968 ἐπιτροπὴ καθορισμοῦ αἰγιαλοῦ καὶ παραλίας ὁ μὲν πρῶτος ὡς πρόεδρος, οἱ δὲ δύο ἄλλοι ὡς μέλη, ὕστερα ἀπὸ αἴτηση τῶν, Ἰωάννη, Ἀθανασίου καὶ Χρήστου Μπαρῆ, ἀποφασίσαμε τὸν καθορισμὸ αἰγιαλοῦ καὶ παραλίας ποὺ περιλαμβάνεται ἡ ἰδιοκτησία τους.

Κατόπιν ἐπιτοπίας ἐξετάσεως τῆς περιστοιχούσης τὴ θάλασσα χερσαίας ζώνης στὴ θέση Μάκρη — Ν. Χιλὴ Ἀλεξανδρουπόλεως καὶ μπροστὰ στὴν ἰδιοκτησία Ἰωάννου, Ἀθανασίου καὶ Χρήστου Μπαρῆ, κατὰ τὴν 19.8.78 καὶ ἔχοντες ὑπόψη τὸ μὲ ἡμερομηνία 21.7.78 τοπογραφικὸ διάγραμμα τοῦ ἐργοδηγοῦ Δ.Ε. Ἐμ. Μπρίκου ποὺ τὸ θεώρησε ὁ Διευθυντὴς Τεχνικῶν Ὑπηρεσιῶν, προβήκαμε:

Στὸν καθορισμὸ τοῦ αἰγιαλοῦ καὶ παραλίας τῆς θέσεως αὐτῆς στὸ παραπάνω ἀναφερόμενο διάγραμμα ποὺ ἔχει συνταχθεῖ μὲ κλίμακα 1:500, ὡς ἑξῆς:

1. μὲ κόκκινη πολυγωνικὴ γραμμὴ 1.2.3. . . . . .29.30 τὸν αἰγιαλό, καὶ

2. μὲ κίτρινη γραμμὴ τὴν παραλία.


Τὸ διάγραμμα συνοδεύεται καὶ ἀπὸ πίνακα ἐξαρτήσεως αἰγιαλοῦ καὶ παραλίας ἀπὸ τὴ σταθερὴ εὐθεία ΑΒΓΔΕΖ καὶ τὸν προσδιορισμὸ σημείων διὰ πολικῶν συντεταγμένων.

Σημειώνουμε ὅτι ὁ καθορισμὸς αἰγιαλοῦ καὶ παραλίας στὸν ἀνωτέρω χῶρο γίνεται γιὰ πρώτη φορὰ καὶ ὅτι τὸ ὑπάρχον ἕνα κτίσμα Γ. Φιλιππίδη ἐξαιρεῖται ἀπὸ τὴ ζώνη τῆς παραλίας.


Ὁ Πρόεδρος
Γ. ΣΤΥΛΙΑΝΟΥΔΑΚΗΣ


Τὰ Μέλη
ΣΤ. ΤΟΥΡΛΙΑΔΗΣ
ΔΗΜ. ΘΕΟΧΑΡΙΔΗΣ


ΤΟΠΟΓΡΑΦΙΚΟΝ ΔΙΑΓΡΑΜΜΑ
ΠΕΡΙΟΧΗΣ ΜΑΚΡΗΣ-ΚΥΛΗΣ ΝΟΜΟΥ ΕΒΡΟΥ (Χ.Θ. 7+900)
ΠΡΟ ΙΔΙΟΚΤΗΣΙΑΣ ΙΩΑΝΝΟΥ ΑΘΑΝΑΣΙΟΥ κ' ΧΡΗΣΤΟΥ ΜΠΑΡΗ
ΠΡΟΣ ΚΑΘΟΡΙΣΜΟΝ ΟΡΙΩΝ ΑΙΓΙΑΛΟΥ κ' ΠΑΡΑΛΙΑΣ

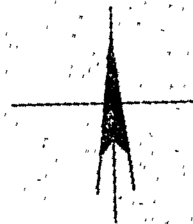

Ἐμβαδὸν ἔργου (ΑΒΓΔΕΖΗΘΙΑ) . . . . . . 9250 μ²
Ἐν Ἀλεξ/πόλει, τῇ 21 Αὐγούστου 1978
Ο ΣΥΝΤΑΞΑΣ

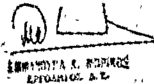

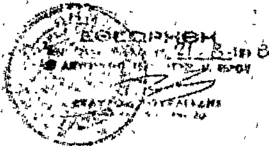

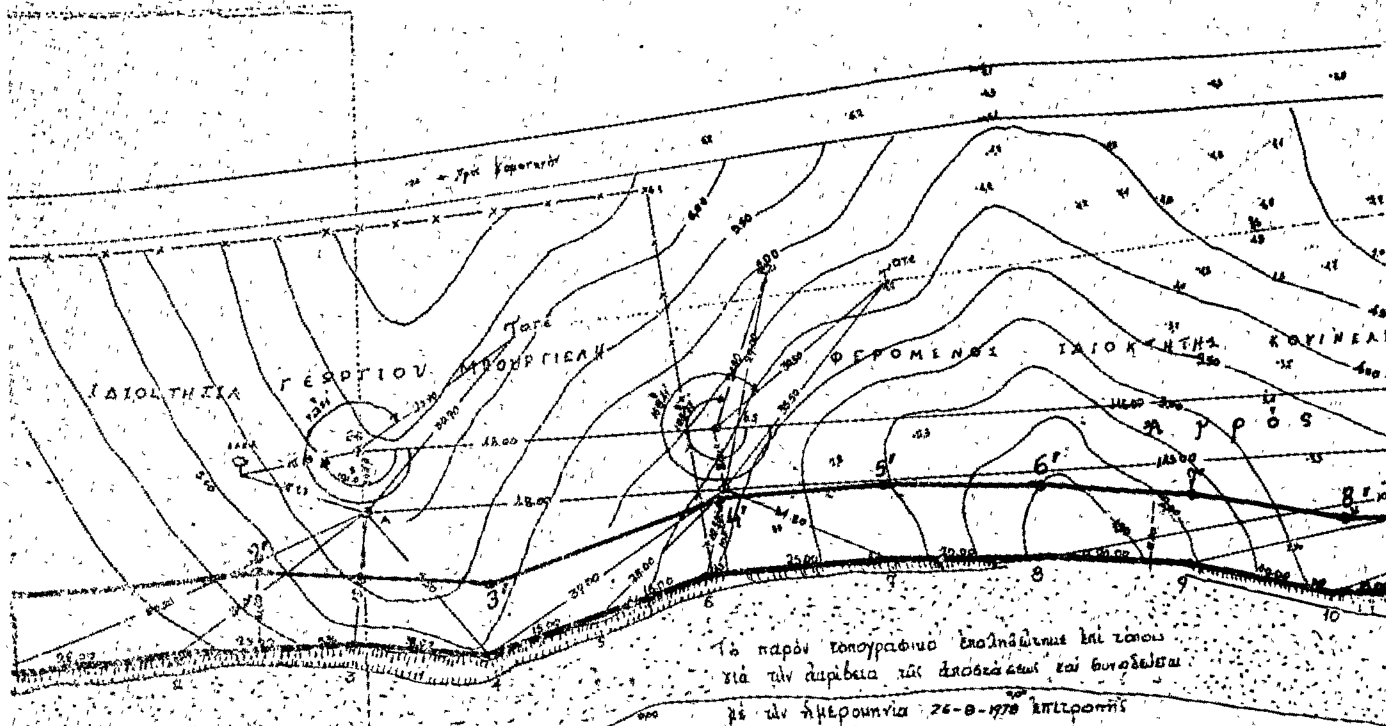

Ἀλεξ/πολη
Ἡ ἐπιτροπὴ καθορισμοῦ αἰγιαλοῦ κ' παραλίας

Ο ΠΡΟΕΔΡΟΣ	ΤΑ ΜΕΛΗ
ΓΕΩΡ. ΣΤΥΛΙΑΝΟΥΔΑΚΗΣ Οἰκον. Ἔφορος	ΣΤ. ΤΟΥΡΛΙΑΔΗΣ Ἐπιθ. Δ.Ε. 2ου Β
	Δ. ΘΕΟΧΑΡΙΔΗΣ Τ. Τοχ. Κ.Ι.

ΚΛΙΜΑΞ 1:20000

Μάκρη


ΕΘΝΙΚΗ ΟΔΟΣ ΑΛΕΞ/ΠΟΛΕΩΣ ΚΟΜΟΤΗΝΗΣ

ΚΛΙΜΑΞ 1:500

ΥΠΟΜΝΗΜΑ

1. Κόκκινη πολυγωνική γραμμ
2. Κίτρινη =//= γραμμ
3. Τό ὑφιστάμενο ἔνα κτίσμα ἐξαιρ

Θ Α Λ Α Σ Σ Α

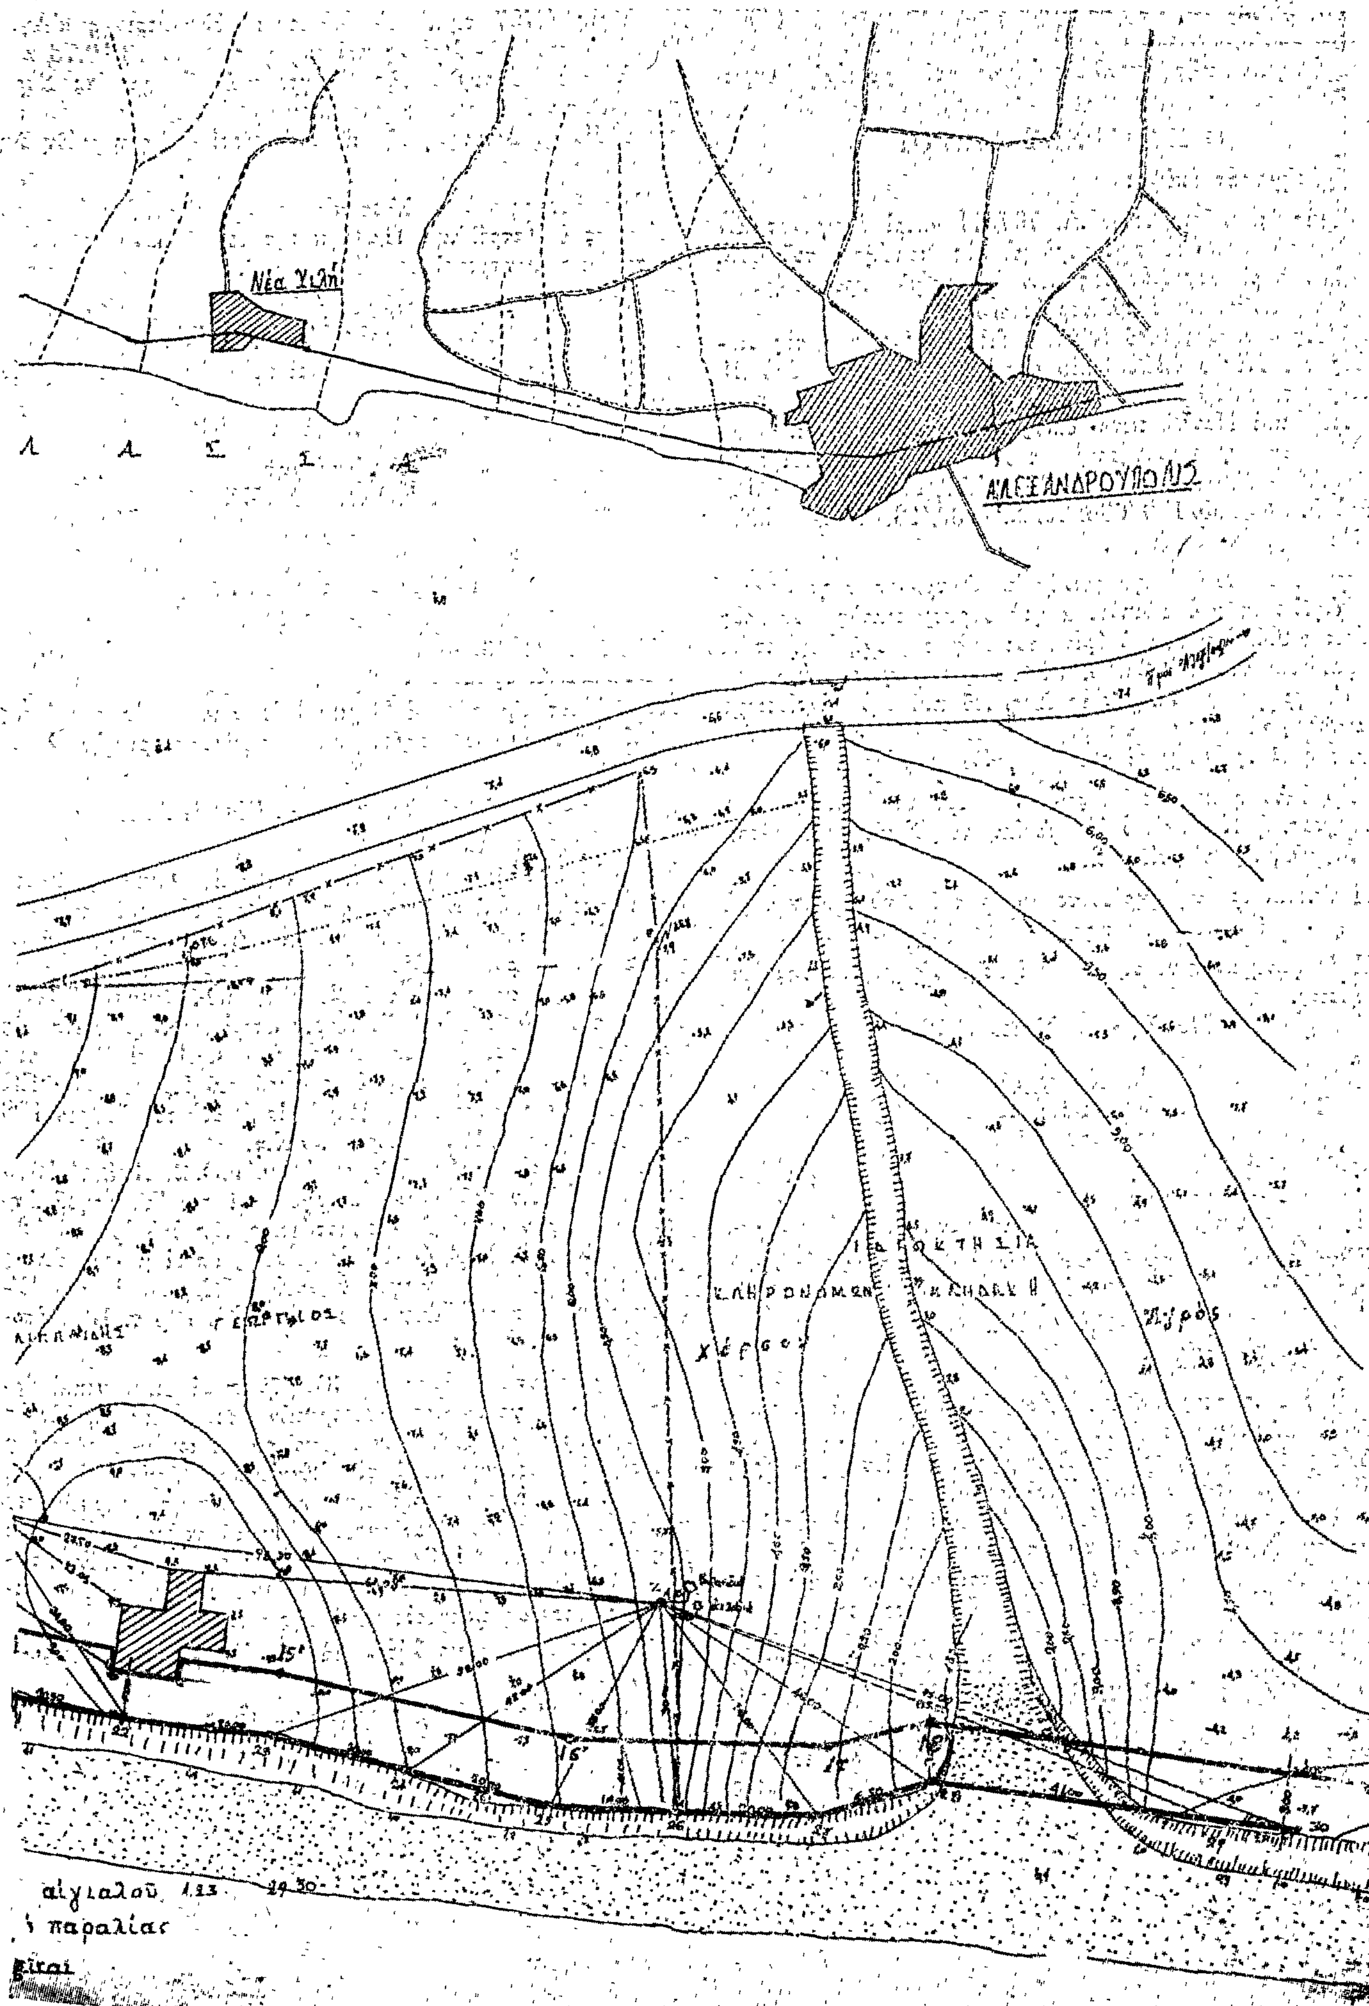
Νέα Χιλή
Λ Α Σ Σ Α
ΑΛΕΞΑΝΔΡΟΥΠΟΛΙΣ
ΙΔΙΟΚΤΗΣΙΑ
ΚΛΗΡΟΝΟΜΩΝ
Χ. Ερρου
Γεώργιος
αἰγιαλοῦ
παραλίας

'Αριθ. 5229 (4)

Περὶ ἀναγκαστικῆς ἀπαλλοτριώσεως στὴν περιοχὴ 'Ακρωτήρι γιὰ στρατιωτικοὺς σκοπούς, στὸ Ν. Λέσβου.

Ο ΝΟΜΑΡΧΗΣ ΛΕΣΒΟΥ

Ἔχοντας ὑπόψη:

1) Τὶς διατάξεις τοῦ Ν.Δ. 797/71 «περὶ ἀναγκαστικῶν ἀπαλλοτριώσεων», σὲ συνδυασμὸ μὲ τὶς διατάξεις τοῦ Β.Δ. 139/71 «περὶ ἁρμοδιότητος τῶν Νομαρχῶν πρὸς κήρυξιν ἀναγκαστικῶν τινῶν ἀπαλλοτριώσεων».

2) Τὶς διατάξεις τοῦ Νόμου ΓΣ.ΙΣΤ/1907 καὶ τὶς διατάξεις τοῦ Νόμου 4242/1929 «περὶ κυρώσεως τοῦ ἀπὸ 21 Σεπτεμβρίου 1926 Ν.Δ. «περὶ Στρατιωτικῶν καὶ Ναυτικῶν Εἰσφορῶν καὶ Ναυλώσεων»», ὅπως ἔχουν τροποποιηθεῖ.

3) Τὶς γνωμοδοτήσεις τοῦ 'Αρχηγείου Στρατοῦ Φ. 910.355/49/634475/Σ. 288/11.4.78/Γ.Ε.Σ./4ον Ε.Γ./4β καὶ Φ. 910.355/159/638289/Σ. 1139/18.12.78/Γ.Ε.Σ./4ον Ε.Γ./4β, ἀποφασίζουμε:

Κηρύσσουμε τὴν ἀναγκαστικὴ ἀπαλλοτρίωση λόγω δημόσιας ὠφέλειας καὶ εἰδικότερα γιὰ στρατιωτικοὺς σκοποὺς ἐκτάσεως 9.429 τ.μ., ποὺ βρίσκεται στὴν περιοχὴ 'Ακρωτήρι καὶ φαίνεται στὸ ἀπὸ 23.10.1978 κτηματολογικὸ διάγραμμα τῆς Γεωγραφικῆς 'Υπηρεσίας Στρατοῦ καὶ στὸν ἀντίστοιχο κτηματολογικὸ πίνακα, θεωρημένο ἀπὸ τὸν Ταξίαρχο Διοικητὴ τῆς ἴδιας 'Υπηρεσίας Δημητριάδη Δημήτριο.

Στὴν ἔκταση ποὺ ἀπαλλοτριώνεται προβάλλει δικαιώματα κυριότητας ἡ Κυριακίδου 'Ανδρονίκη τοῦ Στυλιανοῦ, κάτοικος Μυτιλήνης Εὐριπίδου 2.

Ἡ ἀπαλλοτρίωση κηρύσσεται ὑπὲρ τοῦ Δημοσίου καὶ μὲ δαπάνη τοῦ Ταμείου 'Εθνικῆς 'Αμύνης (Τ.ΕΘ.Α.).

Ἡ ἀπόφαση αὐτὴ νὰ δημοσιευθεῖ στὴν 'Εφημερίδα τῆς Κυβερνήσεως.

Μυτιλήνη, 2 Μαΐου 1979

Ὁ Νομάρχης
Δ. ΚΟΚΚΙΝΑΚΗΣ

'Αριθ. 5223 (5)

Περὶ ἀναγκαστικῆς ἀπαλλοτριώσεως στὴν περιοχὴ «'Αγίου Φωκᾶ Βατερῶν» - Βρίσας, γιὰ στρατιωτικοὺς σκοπούς, στὸ Ν. Λέσβου.

Ο ΝΟΜΑΡΧΗΣ ΛΕΣΒΟΥ

Ἔχοντας ὑπόψη:

1) Τὶς διατάξεις τοῦ Ν. Δ/τος 797/71 «περὶ ἀναγκαστικῶν ἀπαλλοτριώσεων», σὲ συνδυασμὸ μὲ τὶς διατάξεις τοῦ Β. Δ/τος 139/71 «περὶ ἁρμοδιότητος τῶν Νομαρχῶν πρὸς κήρυξιν ἀναγκαστικῶν τινῶν ἀπαλλοτριώσεων».

2) Τὶς διατάξεις τοῦ Νόμου ΓΣΙΣΤ/1907 καὶ τὶς διατάξεις τοῦ Νόμου 4242/1929 «περὶ κυρώσεως τοῦ ἀπὸ 21 Σεπτεμβρίου 1926 Ν. Δ/τος «περὶ στρατιωτικῶν καὶ ναυτικῶν εἰσφορῶν καὶ ναυλώσεων», ὅπως ἔχουν τροποποιηθεῖ.

3) Τὶς γνωμοδοτήσεις τοῦ 'Αρχηγείου Στρατοῦ Φ.910.355/48/634474/Σ289/11.4.78/ΓΕΣ/4ον Ε.Γ/4β καὶ Φ.910.355/161/638284/Σ1144/18.12.78/ΓΕΣ/4ον Ε.Γ./4β, ἀποφασίζουμε:

Κηρύσσουμε τὴν ἀναγκαστικὴ ἀπαλλοτρίωση λόγω δημόσιας ὠφέλειας καὶ εἰδικότερα γιὰ στρατιωτικοὺς σκοποὺς ἐκτάσεως 4.797 τ.μ., ποὺ βρίσκεται στὴν περιοχὴ «'Αγίου Φωκᾶ Βατερῶν» - Βρίσας καὶ ἐμφαίνεται στὸ 23.10.78 κτηματολογικὸ διάγραμμα τῆς Γεωγραφικῆς 'Υπηρεσίας Στρατοῦ καὶ στὸν ἀντίστοιχο κτηματολογικὸ πίνακα, θεωρημένο ἀπὸ τὸν ταξίαρχο Διοικητὴ τῆς ἴδιας ὑπηρεσίας Δημητριάδη Δημήτριο.

Στὴν ἔκταση ποὺ ἀπαλλοτριώνεται προβάλλει δικαίωμα κυριότητας ὁ 'Ιατρέλλης Παναγιώτης τοῦ 'Ιωάννου, κάτοικος Μυτιλήνης, Μητροπολίτου 'Ιακώβου 2.

Ἡ ἀπαλλοτρίωση κηρύσσεται ὑπὲρ τοῦ Δημοσίου καὶ μὲ δαπάνη τοῦ Ταμείου 'Εθνικῆς 'Αμύνης (Τ.ΕΘ.Α.).

Ἡ ἀπόφαση αὐτὴ νὰ δημοσιευθεῖ στὴν 'Εφημερίδα τῆς Κυβερνήσεως.

Μυτιλήνη, 2 Μαΐου 1979

Ὁ Νομάρχης
Δ. ΚΟΚΚΙΝΑΚΗΣ

ΠΟΛΕΟΔΟΜΙΑ

ΑΠΟΦΑΣΕΙΣ

'Αριθ. Γ.10156/665 (6)

Περὶ ἀναστολῆς τῶν οἰκοδομικῶν ἐργασιῶν εἰς τὴν ἐντὸς τοῦ ἐγκεκριμένου ρυμοτομικοῦ σχεδίου περιοχὴν Λεβαδείας.

Ο ΥΠΟΥΡΓΟΣ ΔΗΜΟΣΙΩΝ ΕΡΓΩΝ

Ἔχοντες ὑπ' ὄψει:

1. Τὰς διατάξεις α) τοῦ ἀπὸ 18 'Ιουλίου 1923 Ν. Δ/τος «περὶ σχεδίων πόλεων κλπ.», ὡς μεταγενεστέρως ἐτροποποιήθησαν καὶ συνεπληρώθησαν καὶ εἰδικώτερον τῆς παραγράφου 2 τοῦ ἄρθρου 8 αὐτοῦ, ὡς ἡ παράγραφος αὕτη προσετέθη διὰ τοῦ ἄρθρου 1 τοῦ Ν. 551/1977 (ΦΕΚ 68/Α') καὶ β) τοῦ ἀπὸ 6.4.1971 Β. Δ/τος «περὶ συμπληρώσεως τῆς παραγράφου 7 τοῦ ἄρθρου 19 τοῦ ἀπὸ 3.4.1929 Ν. Δ/τος «περὶ Γενικοῦ Οἰκοδομικοῦ Κανονισμοῦ τοῦ Κράτους» (ΦΕΚ 81 τ. Δ'), ὡς τοῦτο διετηρήθη ἐν ἰσχύι διὰ τοῦ ἄρθρου 128 τοῦ Ν. Δ/τος 8/1973 «περὶ Γ.Ο.Κ.».

2. Τὴν ὑπ' ἀριθ. ΕΔ2α/04/20/Φ.Θ. 2.1.1/31.1.1979 κοινὴν ἀπόφασιν τοῦ Πρωθυπουργοῦ καὶ τοῦ 'Υπουργοῦ Δημοσίων Ἔργων «περὶ ἀντικαταστάσεως τῆς ὑπ' ἀριθ. ΕΔ2/α/04/59/Φ. Θ. 2.1.1./1978 ἀποφάσεως «περὶ μεταβιβάσεως ἁρμοδιοτήτων τοῦ 'Υπουργοῦ Δημοσίων Ἔργων εἰς τὸν 'Υφυπουργὸν τοῦ αὐτοῦ 'Υπουργείου» (Φ.Ε.Κ. 106 τ. Β'), ἀποφασίζομεν:

'Απαγορεύονται ἐπὶ τρεῖς (3) μῆνας αἱ οἰκοδομικαὶ ἐργασίαι καὶ ἡ χορήγησις οἰκοδομικῶν ἀδειῶν εἰς τὴν ἐντὸς τοῦ ἐγκεκριμένου ρυμοτομικοῦ σχεδίου περιοχὴν Λεβαδείας καὶ δὴ εἰς περιοχὴν παρὰ τὴν 'Εκκλησίαν 'Αγίας Τριάδος, ὡς αὕτη ἐμφαίνεται περικλειομένη διὰ κυανῆς γραμμῆς εἰς τὸ ὑπὸ τοῦ Γενικοῦ Διευθυντοῦ Οἰκισμοῦ τεθεωρημένον διὰ τῆς ὑπ' ἀριθ. Γ. 10156/1979 πράξεως αὐτοῦ σχετικὸν πρωτότυπον διάγραμμα ὑπὸ κλίμακα 1:500, τοῦ ὁποίου συνοπτικὸν ἀντίτυπον δημοσιεύεται μετὰ τῆς παρούσης.

Ἡ παροῦσα δημοσιευθήτω διὰ τῆς 'Εφημερίδος τῆς Κυβερνήσεως.

'Εν 'Αθήναις τῇ 3 'Απριλίου 1979

Ο ΥΦΥΠΟΥΡΓΟΣ
ΣΤΕΦΑΝΟΣ ΜΑΝΟΣ



ΑΘΗΝΑΙ 3 Απριλίου 1979
Ο
ΓΕΝΙΚΟΣ ΔΙΕΥΘΥΝΤΗΣ

ΛΕΙΒΑΔΙΑ
ΚΛ. 1:500

'Αριθ. 19701 (7)

Περὶ ἀνακοινώσεως καταθέσεως τῆς ἀποζημιώσεως ἀκινήτων ποὺ ἀπαλλοτριώνονται γιὰ τὴ διάνοιξη τῆς ὁδοῦ 'Αδριανουπόλεως Δήμου Καλαμαριᾶς, πόλεως Θεσ/νίκης.

Ο ΝΟΜΑΡΧΗΣ ΘΕΣΣΑΛΟΝΙΚΗΣ

Έχοντας ὑπόψη:

1) Τὶς διατάξεις τοῦ ἀπὸ 17.7.23 Ν.Δ/τος «περὶ σχεδίων πόλεων κ.λ.π. συνοικισμῶν τοῦ Κράτους».

2) Τὸ ἄρθρο 24 τοῦ Α.Ν. 1731/1939 «περὶ ἀναγκαστικῶν ἀπαλλοτριώσεων «ὅπως ἀντικαταστάθηκε κατὰ τὴν παράγραφο 1 αὐτοῦ μὲ τὸ ἄρθρο 8 τοῦ Ν.Δ/τος 3979/1959 «περὶ τροποποιήσεως ἐνίων διατάξεων τοῦ Α.Ν.1731/1939 «περὶ ἀναγκαστικῶν ἀπαλλοτριώσεων».

Γνωστοποιοῦμε σ' αὐτοὺς ποὺ ἔχουν ἢ ἀξιώνουν δικαιώματα κυριότητας στὰ ἀκίνητα ποὺ ἀπαλλοτριώνονται γιὰ τὴ διάνοιξη τῆς ὁδοῦ 'Αδριανουπόλεως τοῦ Δήμου Καλαμαριᾶς, βάσει τῆς πράξεως τακτοποιήσεως καὶ ἀναλογισμοῦ ἀριθ. 3434/73 ὅτι ἡ ἀποζημίωση ποὺ καθορίστηκε μὲ τὴν ἀπόφαση τοῦ 'Εφετείου Θεσ/νίκης ἀριθ. 1365/78, κατατέθηκε στὸ Ταμεῖο Παρακαταθηκῶν καὶ Δανείων ὑπὲρ τῶν φερομένων ἰδιοκτητῶν 'Ιωάννη Καρυοφύλλη καὶ Ραφαὴλ Χρυσοστομίδη.

Γιὰ τὴν κατάθεση αὐτὴ ἔχει ἐκδοθεῖ τὸ γραμμάτιο παρακαταθήκης ἀριθ. 253899/79, ποσοῦ ἑκατὸν σαράντα ὀκτὼ χιλιάδων ἑκατὸ δρχ. (148.100).

'Η ἀνακοίνωση αὐτὴ νὰ δημοσιευθεῖ στὴν 'Εφημερίδα τῆς Κυβερνήσεως.

Θεσσαλονίκη, 3 Μαΐου 1979

'Ο Νομάρχης
ΑΛΕΞΑΝΔΡΟΣ ΤΣΑΚΩΝΑΣ